


BRANDÝS NAD ORLICÍ

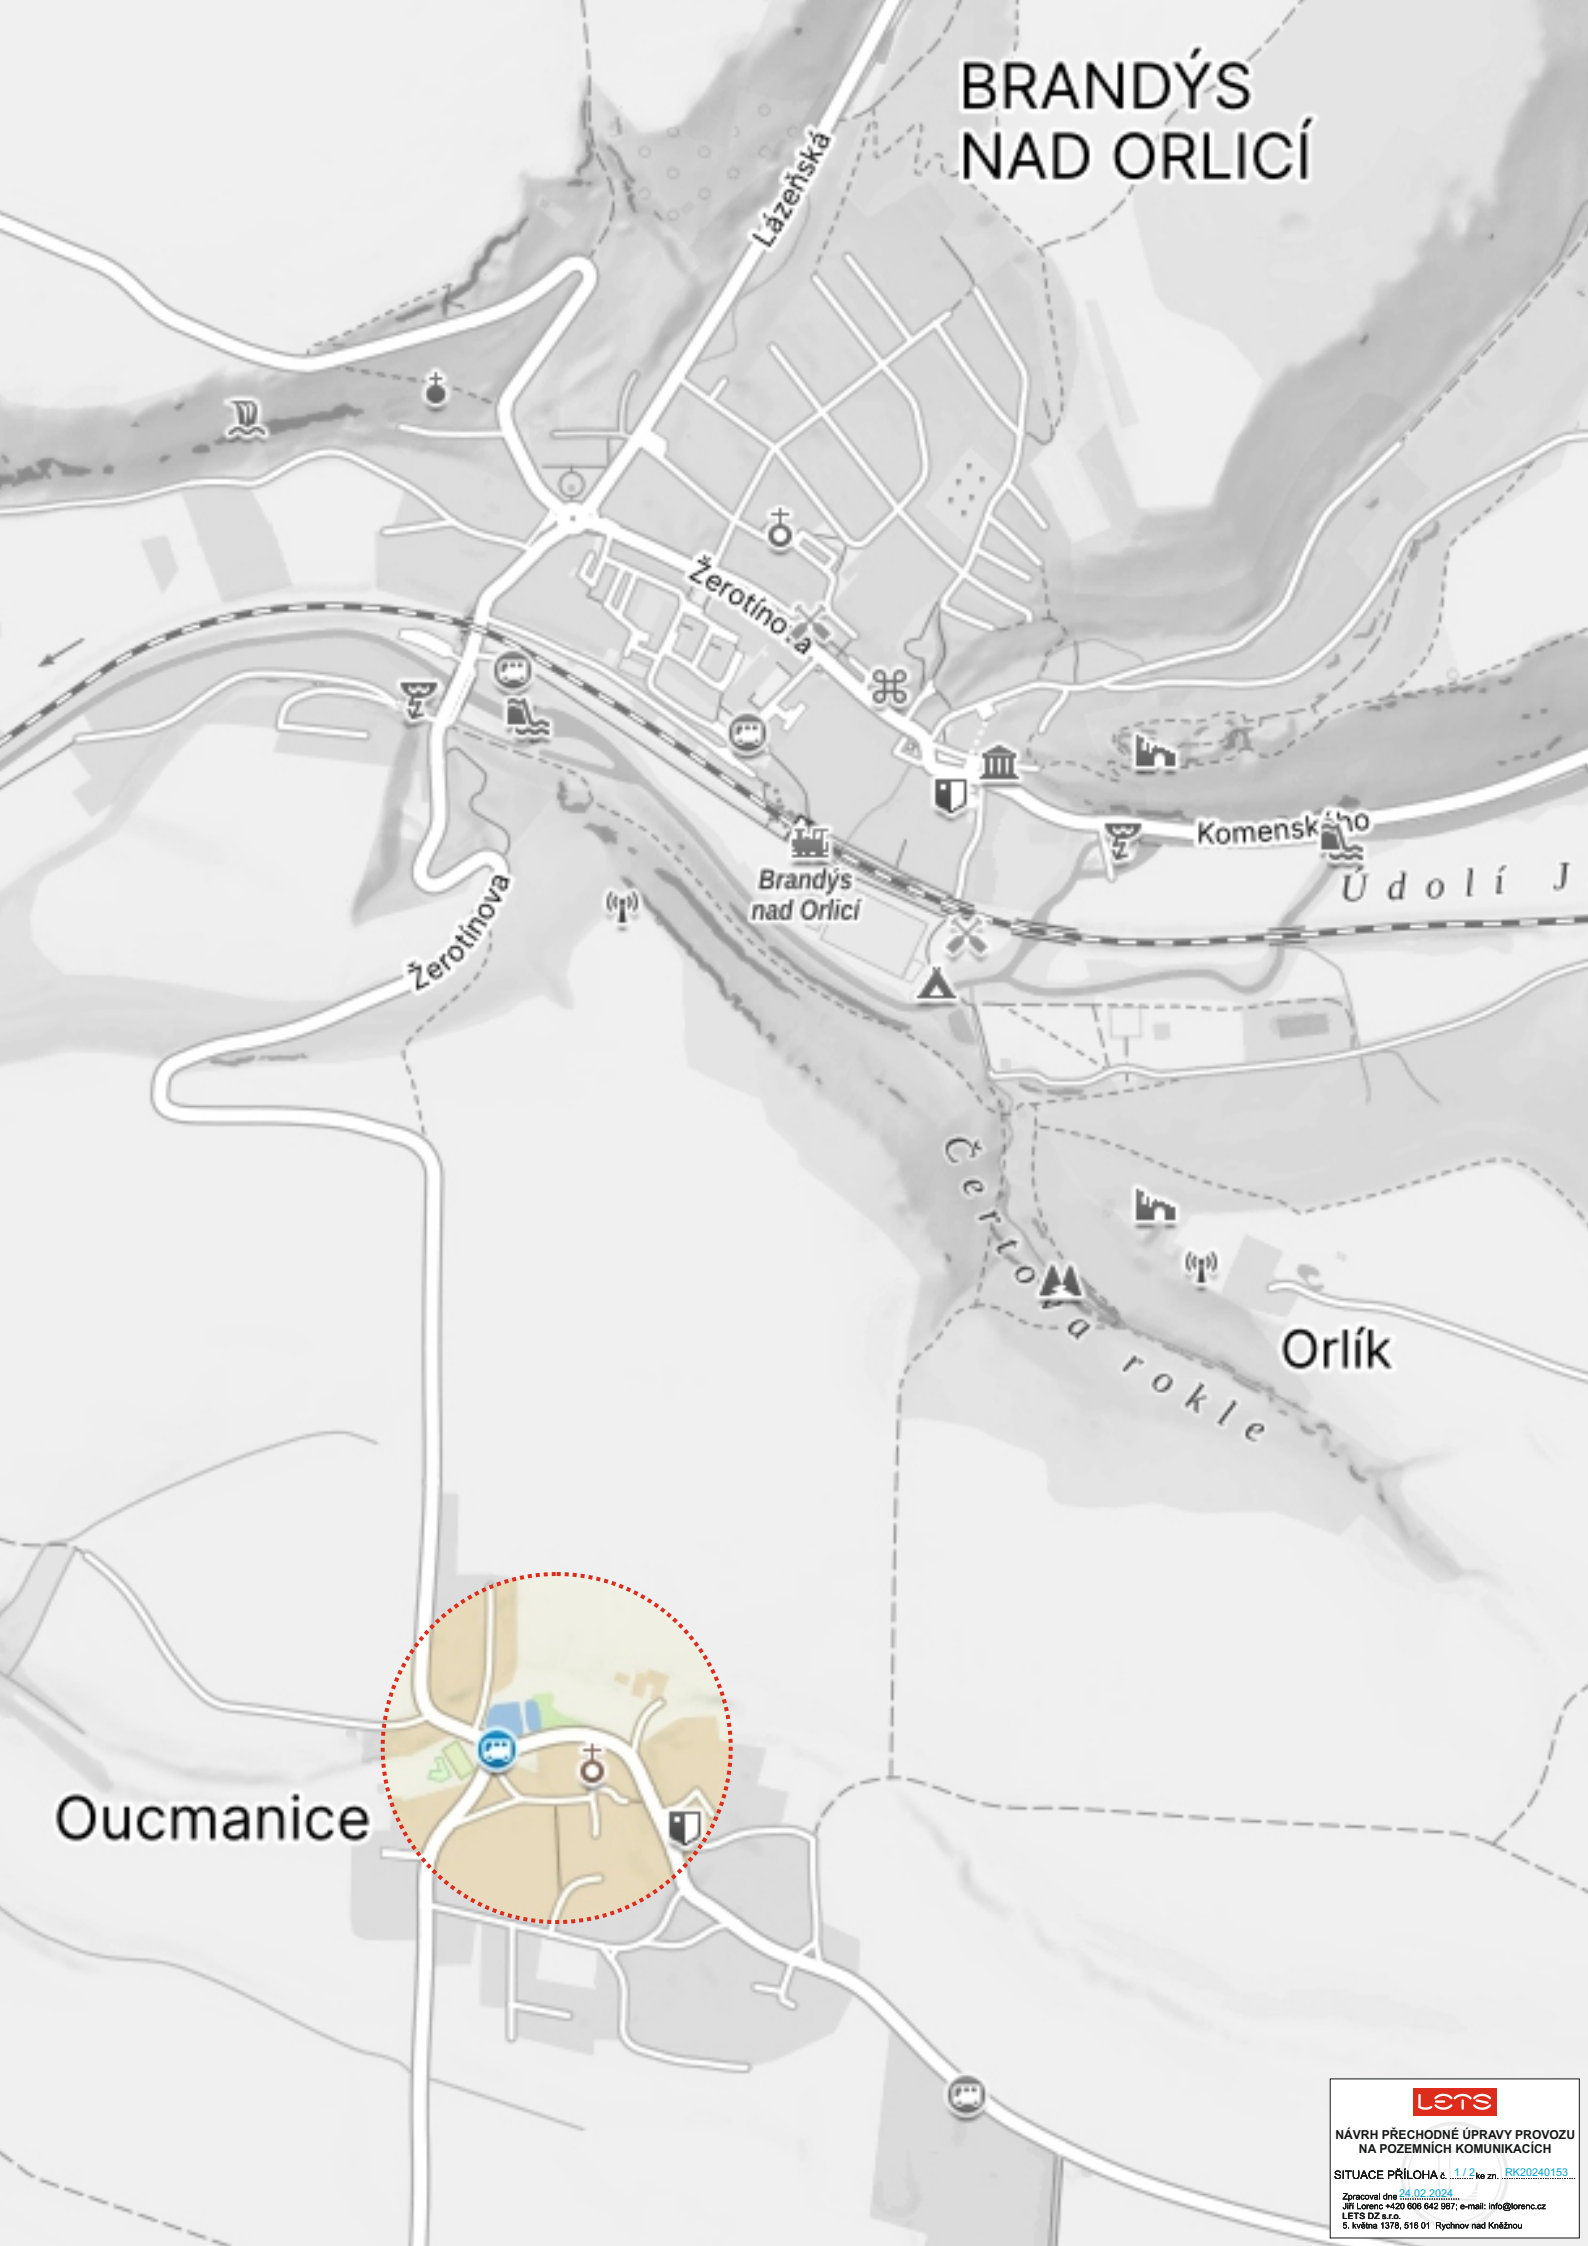

Oucmanice

Orlík

lets

NÁVRH PŘECHODNÉ ÚPRAVY PROVOZU
NA POZEMNÍCH KOMUNIKACÍCH

SITUACE PŘÍLOHA č. 1/2 ke zn. RK20240153

Zpracoval dne 24.02.2024
Jiří Lorenc +420 606 942 987; e-mail: info@lorenc.cz
LET'S DZ s.r.o.
5. května 575, 516 01 Rychov nad Kněžnou

0D230 - skupina komunikace 01
Pracovní místo na pozemní komunikaci
- posuvné pracovní místo otevřený výkop, startovací jámy, atd.

Zpracoval dne 24.02.2024
Jiří Lorenc +420 606 642 987; e-mail: info@lorenc.cz
LETS DZ s.r.o.
5. května 1378, 516 01 Rychnov nad Kněžnou

